


# WOHNUNG 5

Dachgeschoss links

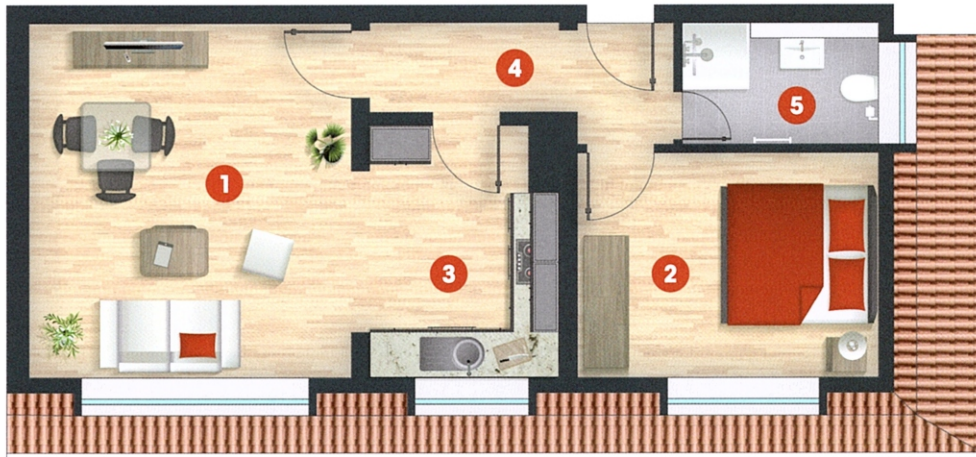

Maßstab 1:100

unverbindlicher Einrichtungsvorschlag

1	Entspannen	21,04 m <sup>2</sup>
2	Ausschlafen	10,88 m <sup>2</sup>
3	Genießen	7,79 m <sup>2</sup>
4	Ankommen	5,60 m <sup>2</sup>
5	Stylen	4,63 m <sup>2</sup>

**Gesamt 49,94 m<sup>2</sup>**


Spitzboden

**Dachgeschoss**

Obergeschoss

Erdgeschoss

Untergeschoss

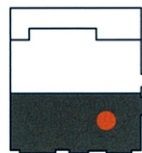

Lage im Gebäude

**phw**  
PRAUNHEIMER WEG